



6 SECCION AGUA HELADA
ESCALA 1 : 50


1 2 - SANITARIA PLANTA BAJA
ESCALA 1 : 75

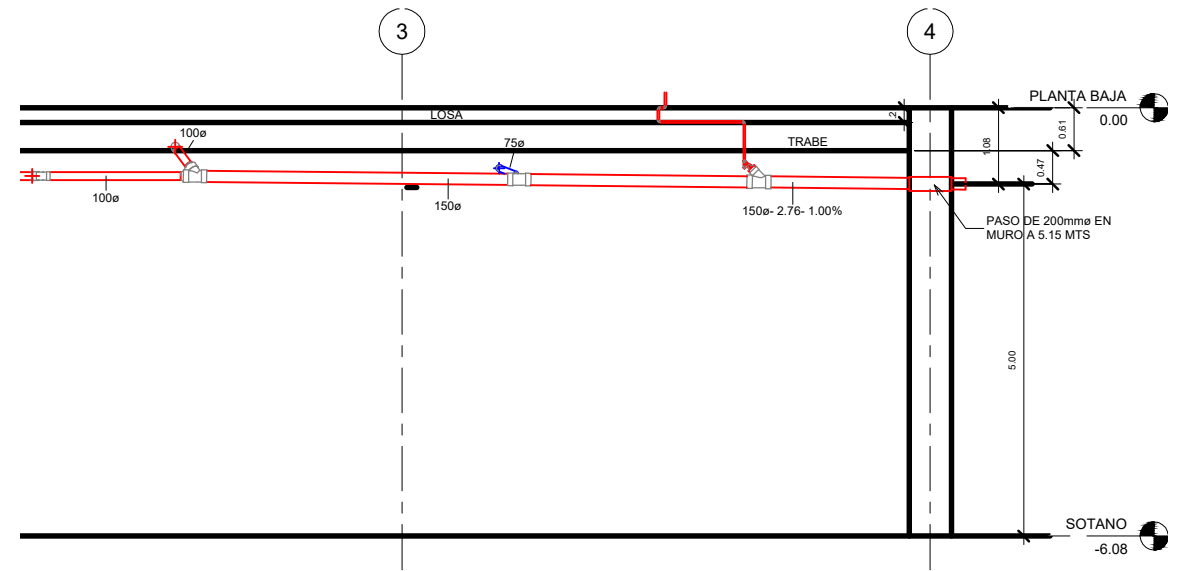

2 SECCION DE PASO PLANTA BAJA SANITARIA
ESCALA 1 : 50

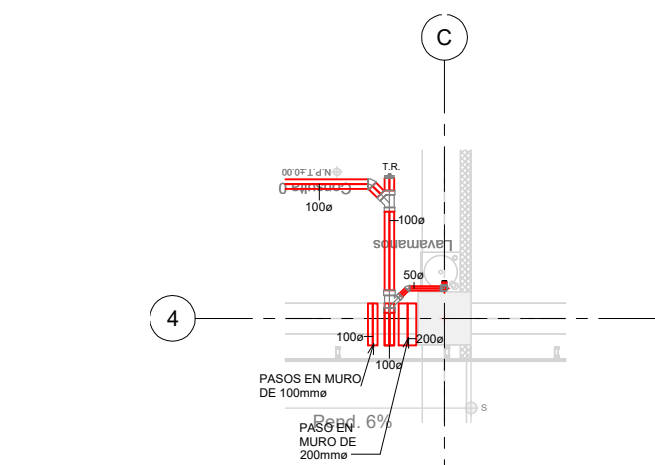

3 2 - SANITARIA PLANTA BAJA PASOS
ESCALA 1 : 40

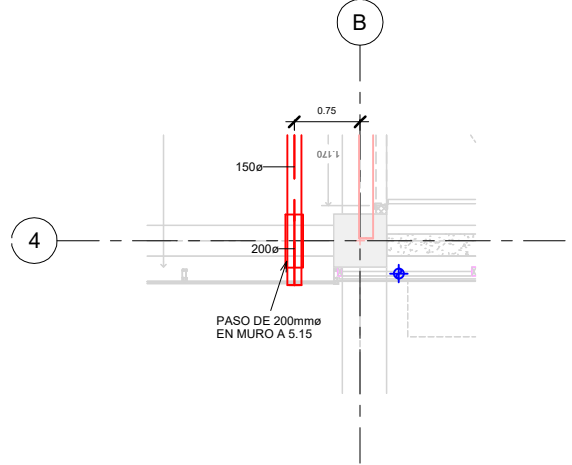

4 2 - SANITARIA PLANTA BAJA PASOS_
ESCALA 1 : 40

07-IS-02
INSTALACION SANITARIA NIVEL 0.00
Y CONDENSADOS
INDICADA