



ELEVACION DE MARCO EN EJE " B "

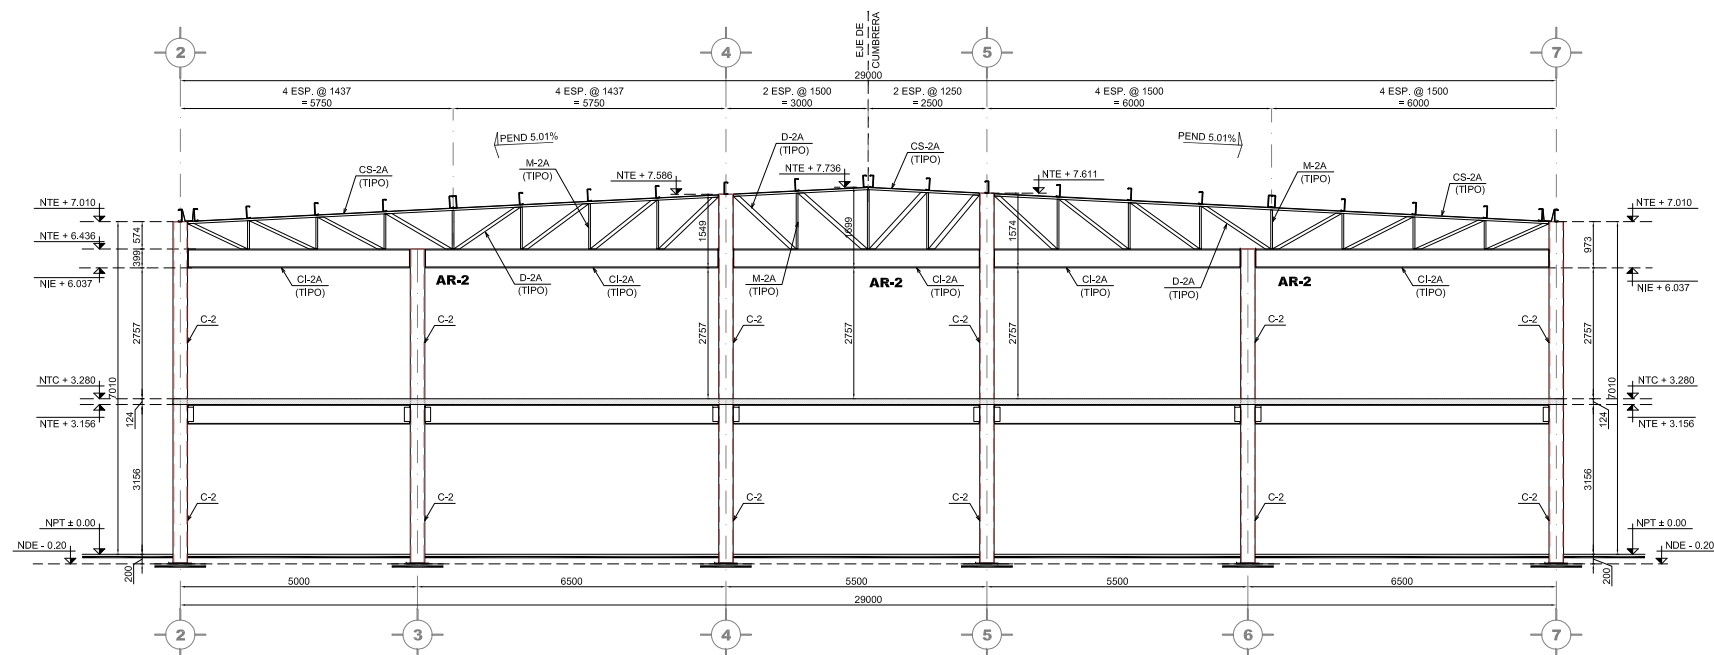


ELEVACION DE MARCO EN EJE " C "

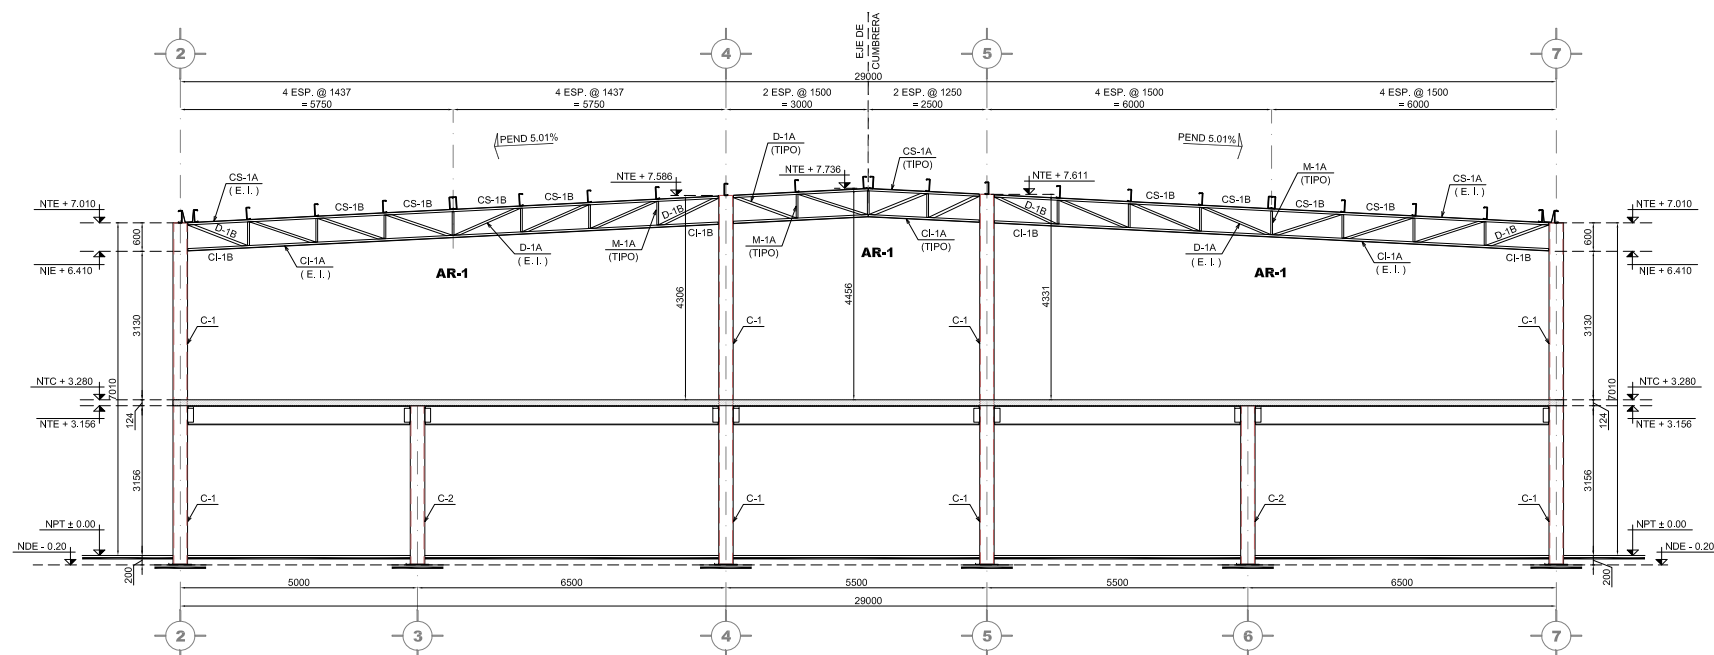

ELEVACION DE MARCO EN EJES " D y E "

**SIMBOLOGÍA:**  
 1. COTAS EN MILIMETROS  
 2. NIVELES EN METROS  
 3. LAS COTAS RIGEN AL DIBUJO.  
 4. VER NOTAS GENERALES EN PLANO P VEHICULAR-EM-01.

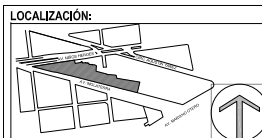

**NOTAS:**  
 1. Este documento es propiedad de la empresa que lo elaboró y no debe ser reproducido ni utilizado sin su consentimiento.  
 2. Toda reproducción o uso no autorizado de este documento será sancionado.  
 3. El presente documento es un producto de ingeniería y no debe ser utilizado como base para otros proyectos sin el consentimiento expreso del autor.  
 4. El autor no se hace responsable de los daños o perjuicios que se ocasionen por el uso no autorizado de este documento.  
 5. Este documento es un producto de ingeniería y no debe ser utilizado como base para otros proyectos sin el consentimiento expreso del autor.  
 6. El autor no se hace responsable de los daños o perjuicios que se ocasionen por el uso no autorizado de este documento.

**REPRESENTANTE LEGAL:**  
 ING. JUAN JOSÉ MARTÍNEZ TREJO  
**DIRECTOR DE PROYECTOS:**  
 ARG. GERSON CHÁVEZ GUZMÁN

**COLABORADORES:**  
 ARG. ALDO ROSAS GARCÍA  
 ARG. BRENDA ALEJANDRA FUENTES GÓMEZ  
 ARG. MARCO ALBERTO ORTEGA GUZMÁN



**NOMBRE DEL PROYECTO:**  
 ELABORACIÓN DEL PROYECTO EJECUTIVO RELATIVO AL EMPLEO NUEVO DE LA ASEJ, ASÍ COMO LA DIRECCIÓN GENERAL Y SUPERVISIÓN DE LA OBRA, ANEXO A CONTRATO N.º ASEJ-CR01/2012

**UBICACIÓN DEL PROYECTO:**  
 AV. NIÑOS HERCULES No. 2409 COL. MODERNA GUADALAJARA, JALISCO

**CLAVE DEL PLANO:**  
 P VEHICULAR-EM-04

**CONTENIDO:**  
 ELEVACIONES DE MARCO EN EJES "LETRA"

Revisiones		
Nº	Fecha	Descripción
1	05 SEP 2012	PARA APROBACION
2	17 OCT 2012	SE MODIFICAN NIVELES EN ELEVACIONES
3	11 ABR 2013	SE AGREGA DETALLE DE CANALON EN ELEVACIONES EJES C, D Y E

<b>ESCALA:</b> 1:75	<b>FECHA:</b> AGOSTO DE 2012
<b>DIRECCION DE PROYECTO:</b> M. en E. M.L.E.	<b>DIBUJO:</b> Arg. M.V.M.L.
<b>REVISOR:</b> Ing. J.M.S.S	<b>APROBADO:</b> M. en E. M.L.E.
<b>ESCALA GRÁFICA:</b> 1:75 0 1 2 3 4	