



ELEVACION DE MARCO EN EJE " F "

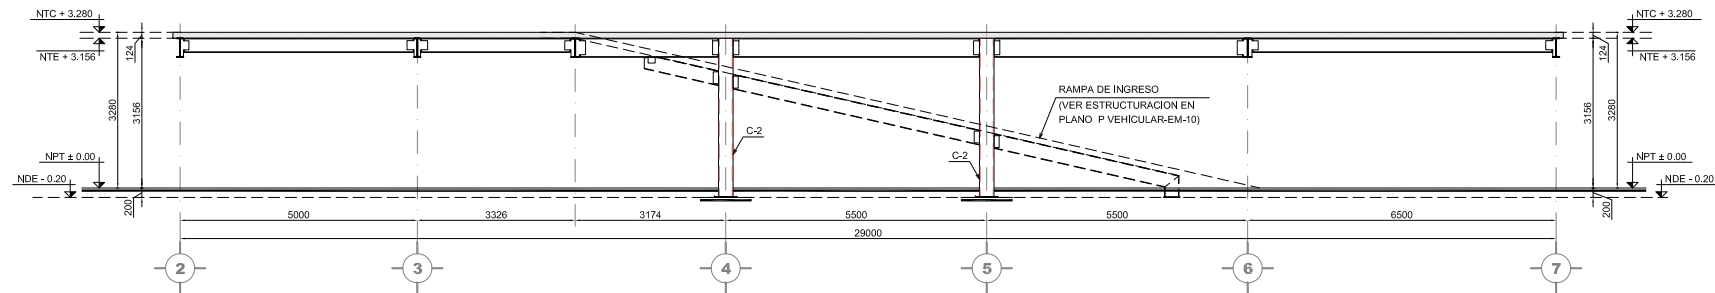


ELEVACION DE MARCO EN EJE " G "

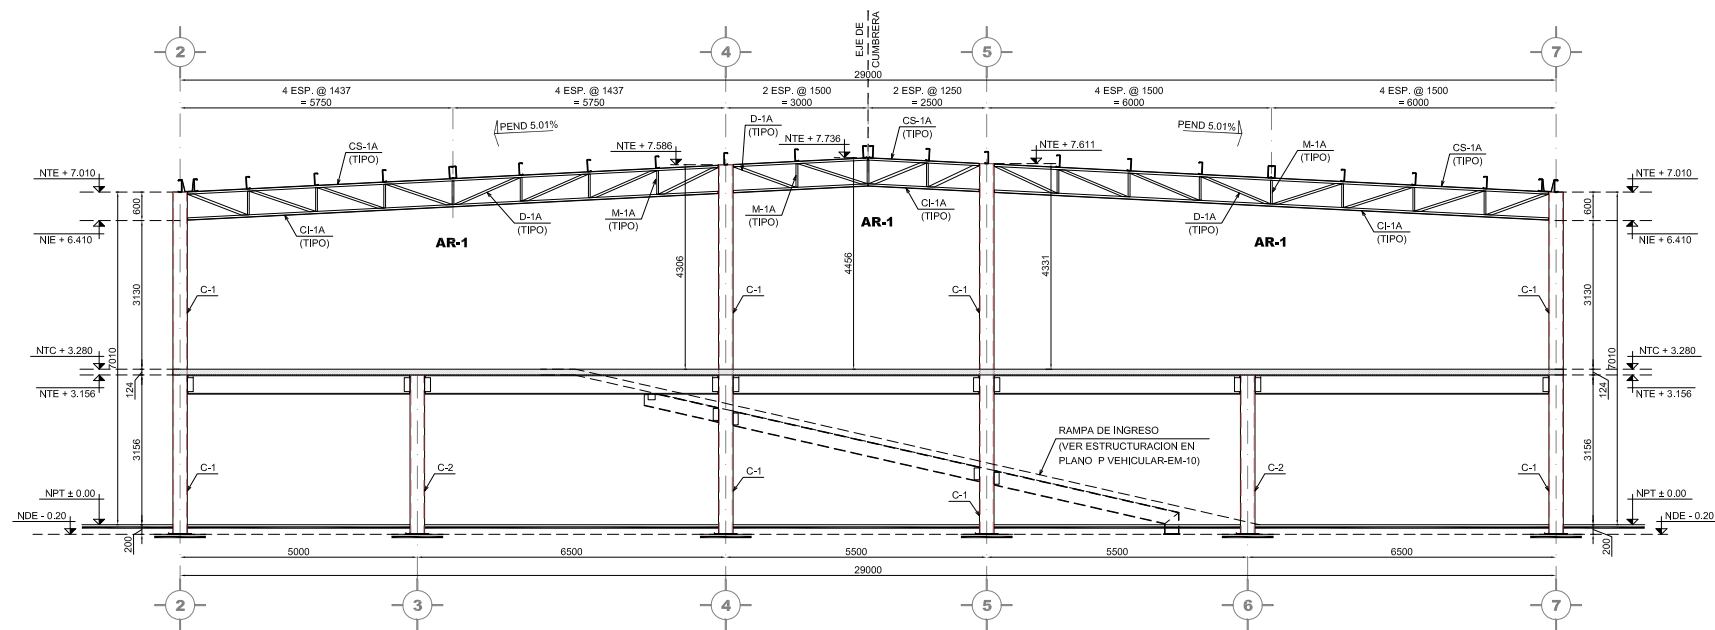

ELEVACION DE MARCO EN EJE " H "

**SIMBOLOGÍA:**  
 1. COTAS EN MILIMETROS  
 2. NIVELES EN METROS  
 3. LAS COTAS RIGEN AL DIBUJO.  
 4. VER NOTAS GENERALES EN PLANO P VEHICULAR-EM-01.

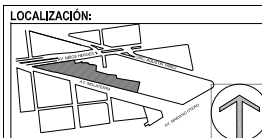

**NOTAS:**

1. Este documento es propiedad de la ASEA y no debe ser utilizado para fines ajenos a los del proyecto.  
 2. Toda modificación debe ser autorizada por escrito por el Director de Proyectos.  
 3. El presente documento es válido únicamente para el proyecto y no debe ser utilizado para otros fines.  
 4. Se reserva todos los derechos de autor y se prohíbe la reproducción total o parcial sin el consentimiento escrito de la ASEA.

**REPRESENTANTE LEGAL:**  
 ING. JUAN JOSÉ MARTÍNEZ TREJO  
 DIRECTOR DE PROYECTOS  
 ARQ. GERSON CHÁVEZ GUZMÁN

**COLABORADORES:**  
 ARQ. ALDO ROSAS GARCÍA  
 ARQ. BRENDA ALEJANDRA FUENTES GÓMEZ  
 ARQ. MARCO ALBERTO ORTEGA GUZMÁN



**NOMBRE DEL PROYECTO:**  
 ELEVACION DEL PROYECTO EJECUTIVO RELATIVO AL EMPLEO NUEVO DE LA ASEA, ASÍ COMO LA DIRECCIÓN GENERAL Y SUPERVISIÓN DE LA OBRA, ANEXO A CONTRATO N.º ASEJ-CR01/2012

**UBICACIÓN DEL PROYECTO:**  
 AV. NIÑOS HEROES No. 2409 COL. MODERNA  
 GUADALAJARA, JALISCO

**CLAVE DEL PLANO:**  
 P VEHICULAR-EM-05

**CONTENIDO:**  
 ELEVACIONES DE MARCO EN EJES "LETRA"

Revisiones		
Nº	Fecha	Descripción
1	05 SEP 2012	PARA APROBACION
2	17 OCT 2012	SE MODIFICAN NIVELES EN ELEVACIONES
3	11 ABR 2013	SE AGREGA DETALLE DE CANALON EN ELEVACIONES EJES F y H

<b>ESCALA:</b> 1:75	<b>FECHA:</b> AGOSTO DE 2012
<b>DIRECCION DE PROYECTO:</b> M. en E. M.L.E.	<b>DIBUJO:</b> Ang. M.V.M.L.
<b>REVISOR:</b> Ing. J.M.S.S	<b>APROBADO:</b> M. en E. M.L.E.
<b>ESCALA GRÁFICA:</b> 1:75 0 1 2 3 4	