


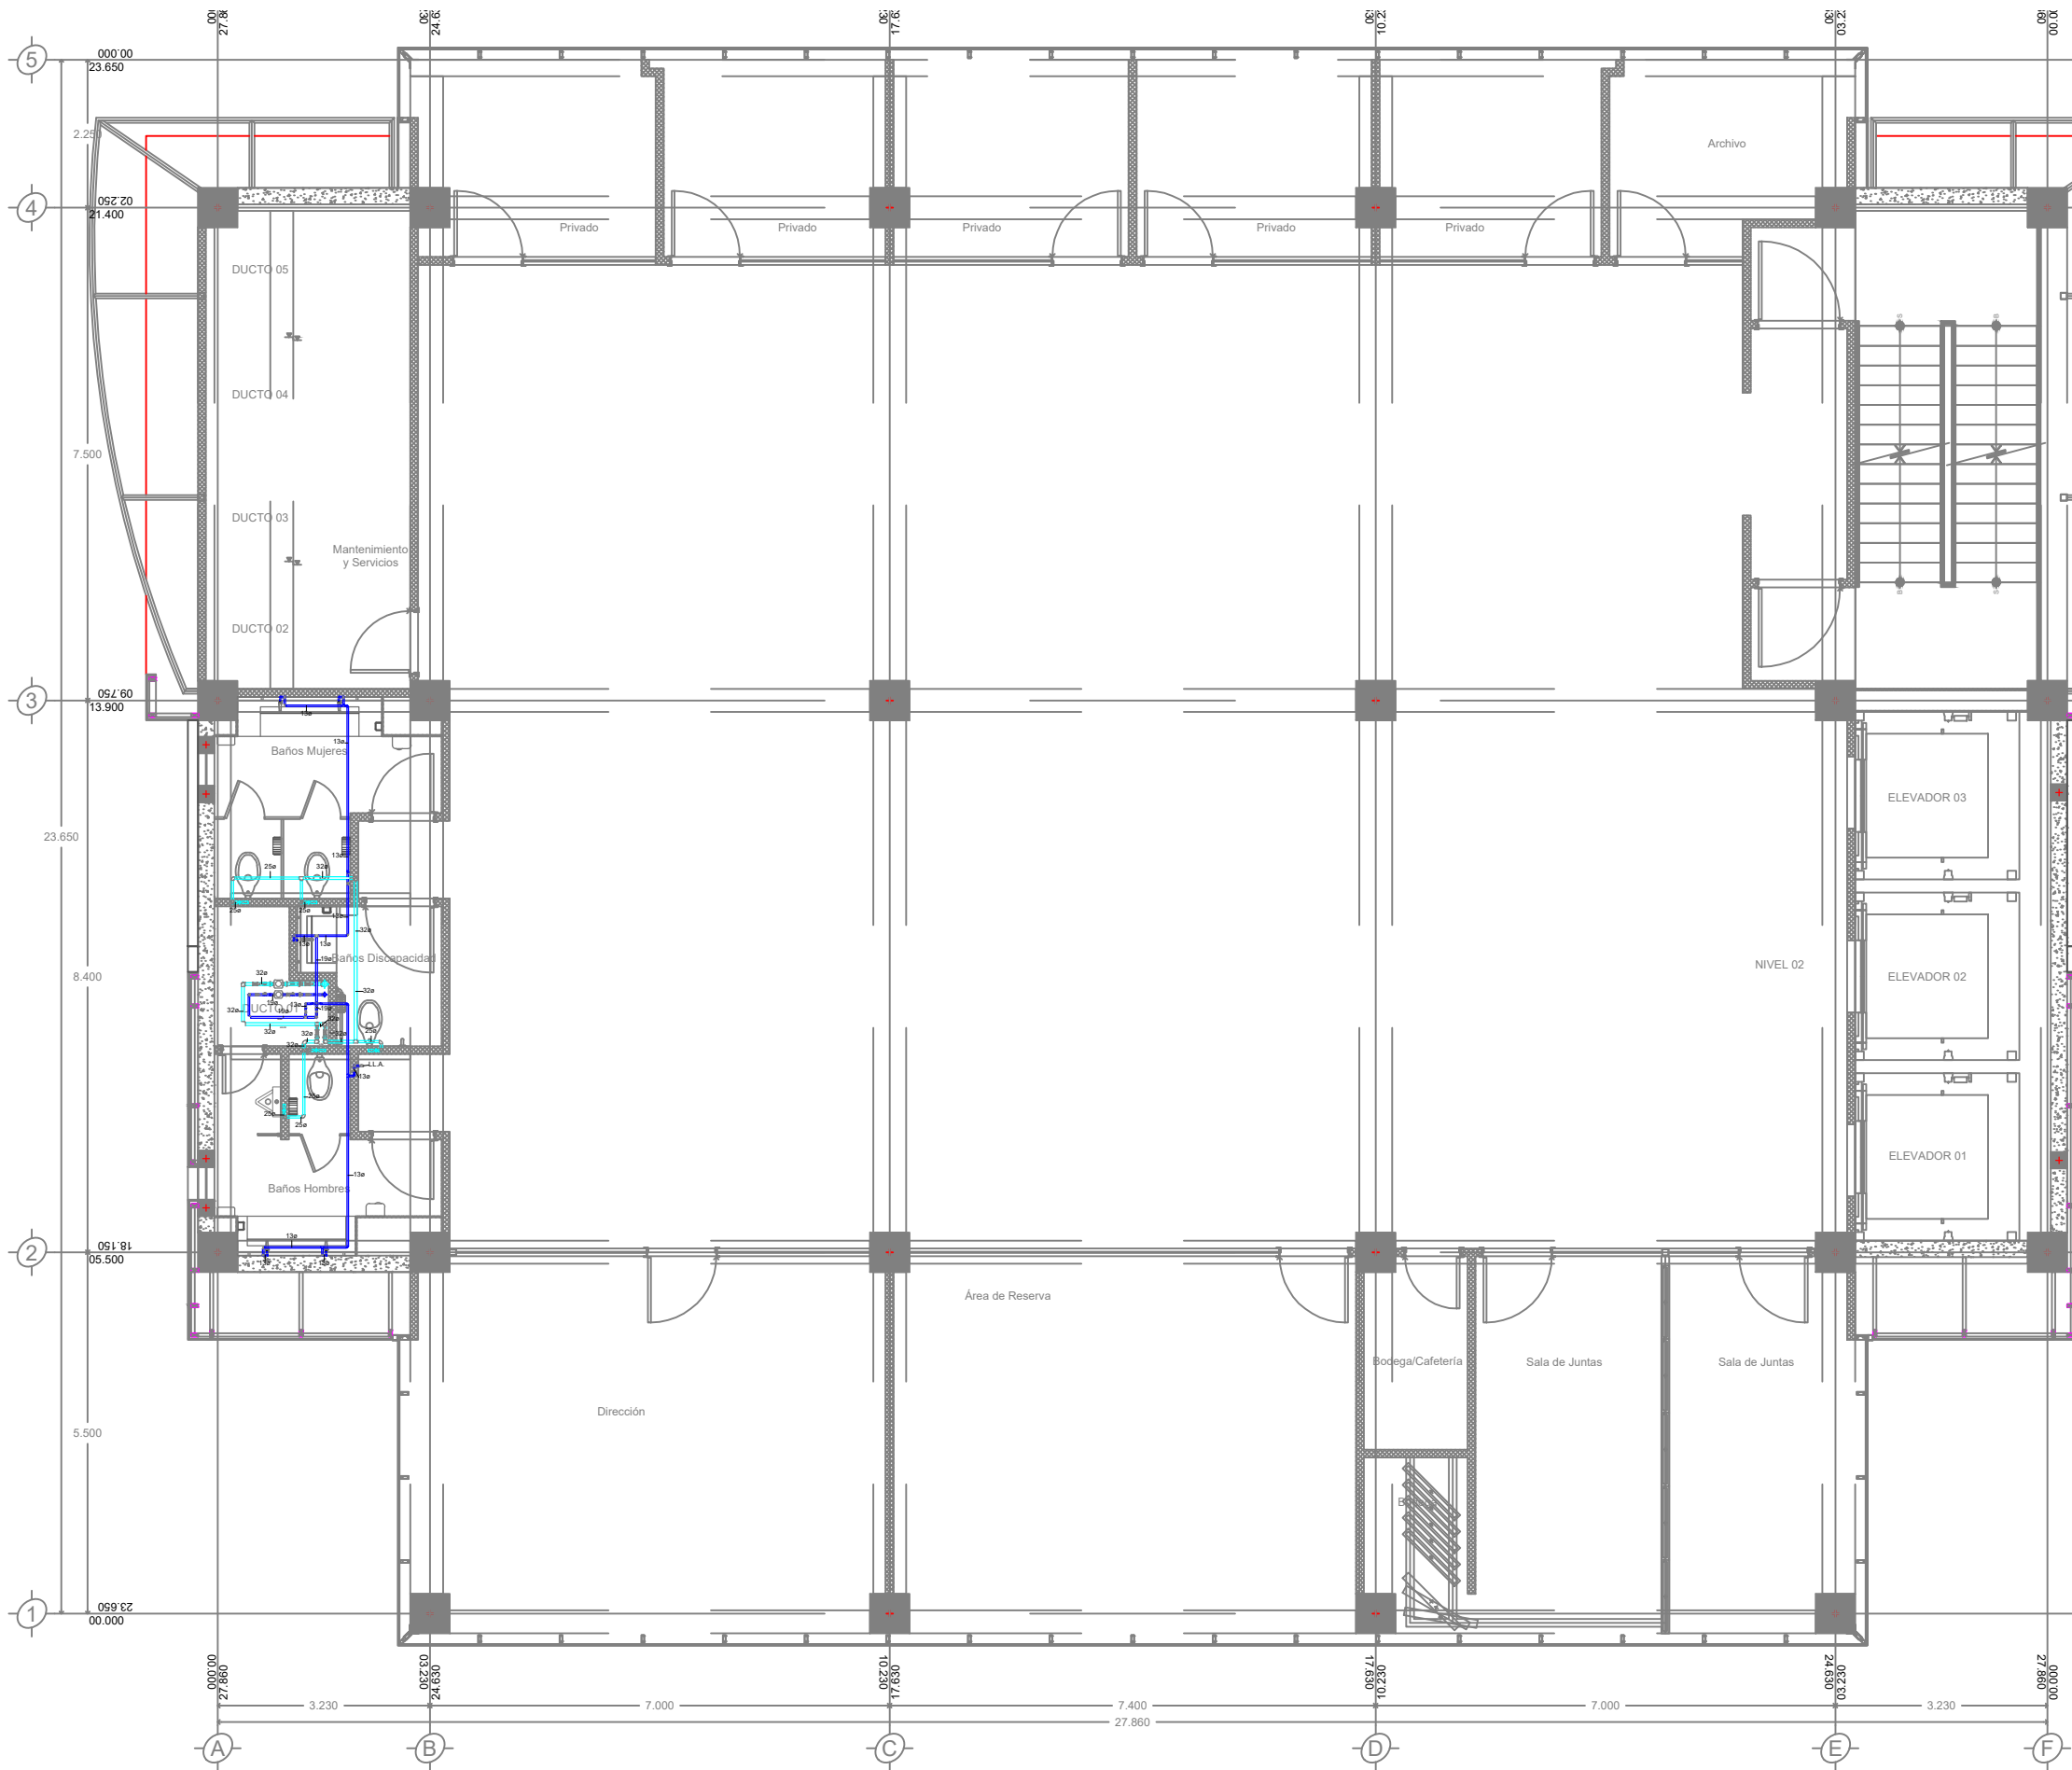

1 IH-BAÑO TIPO NIVEL 1 AL 6
ESCALA 1 : 50