


1 IH-NIVEL 7 BAÑO AUDITOR
ESCALA 1 : 50

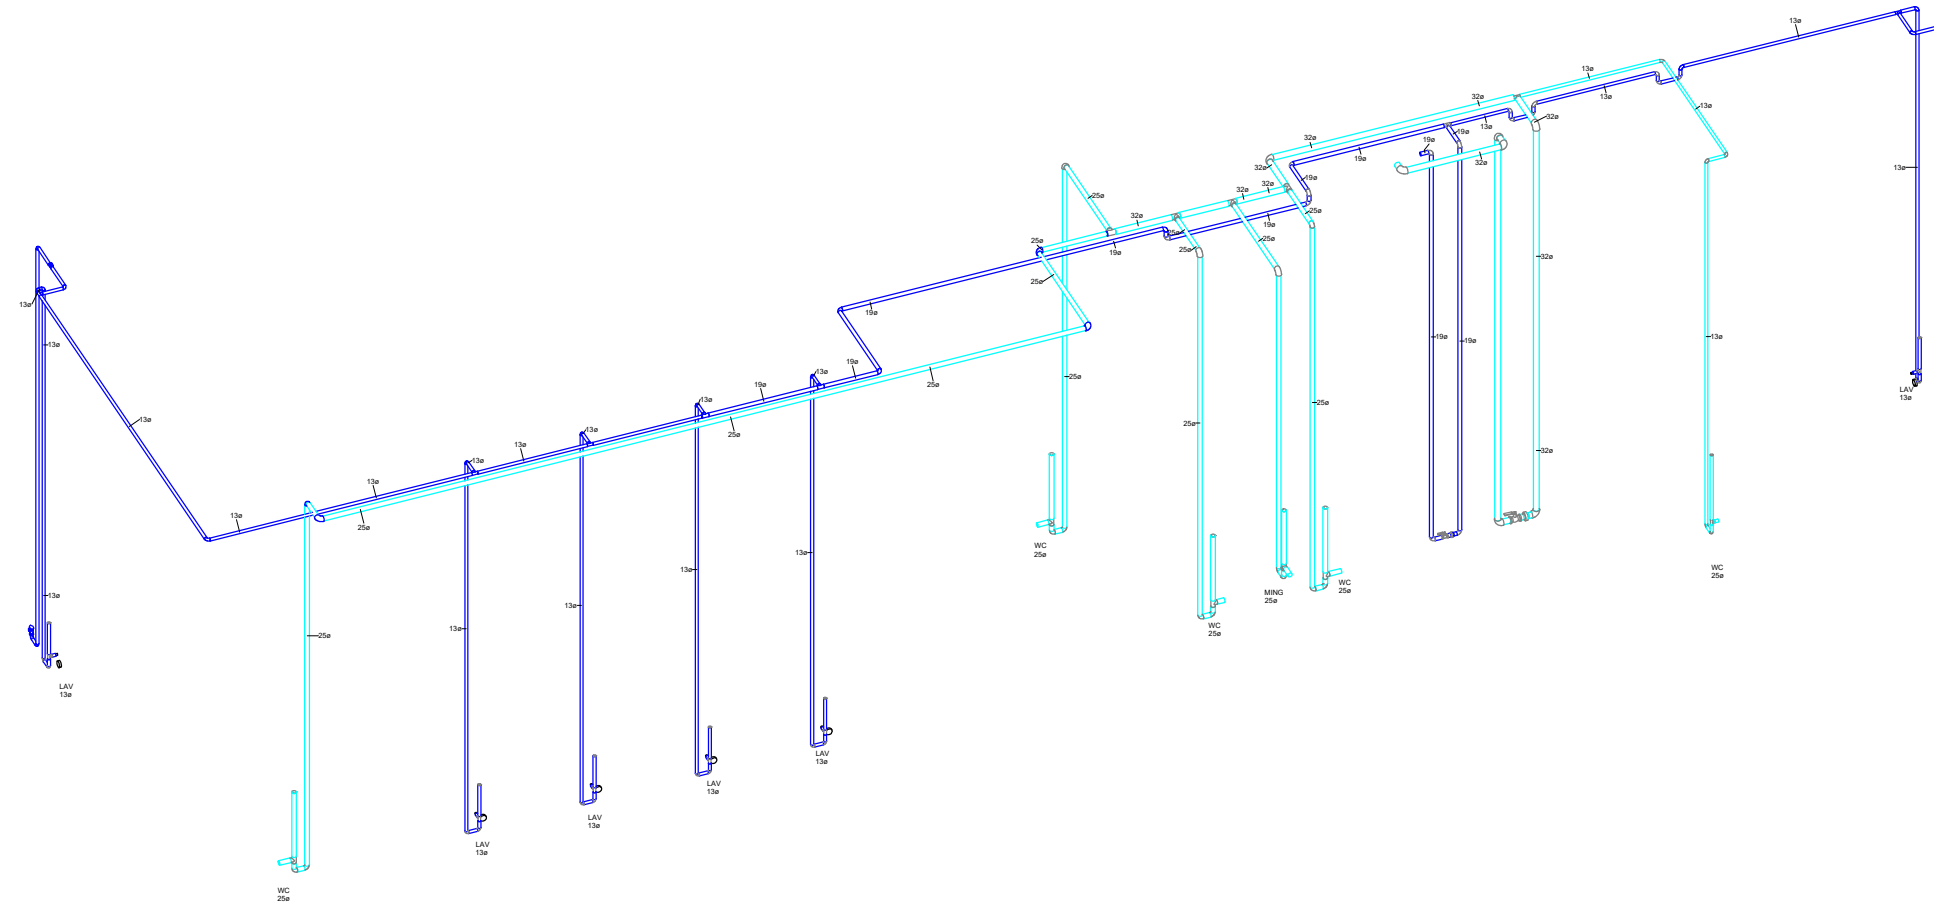

2 IH-NIVEL 7 BAÑO AUDITOR