

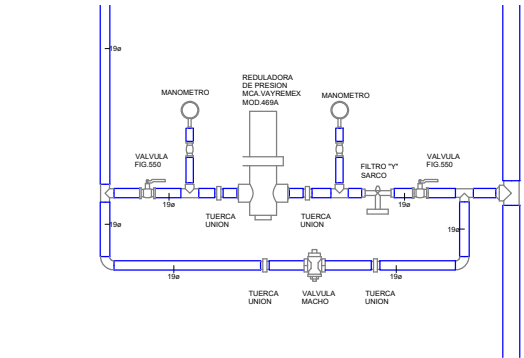
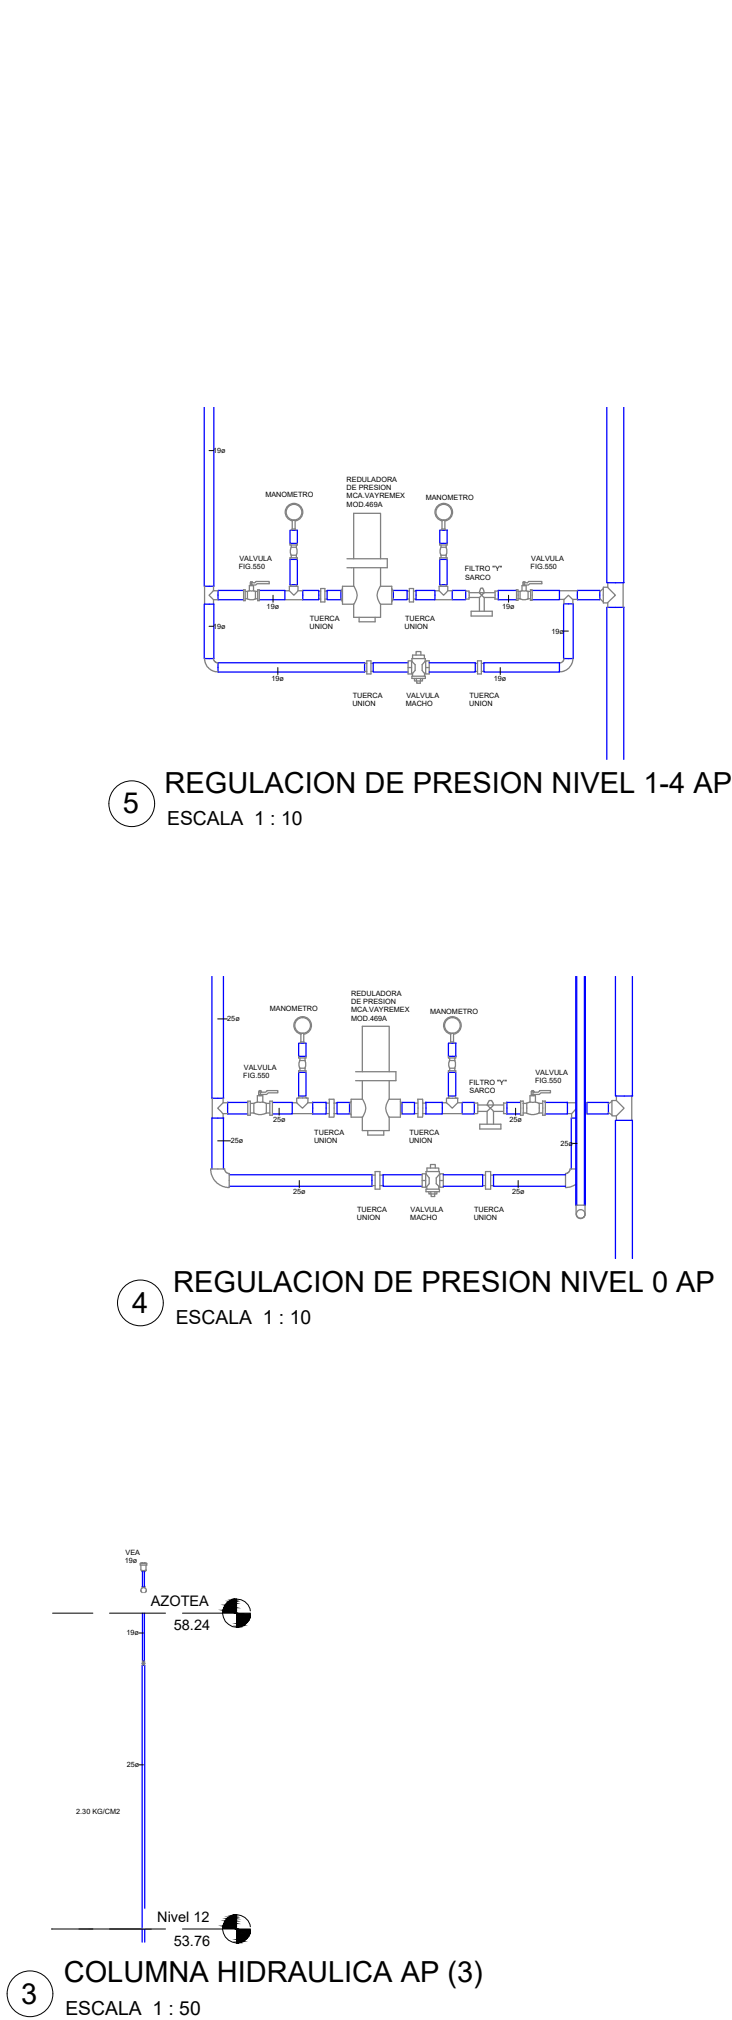
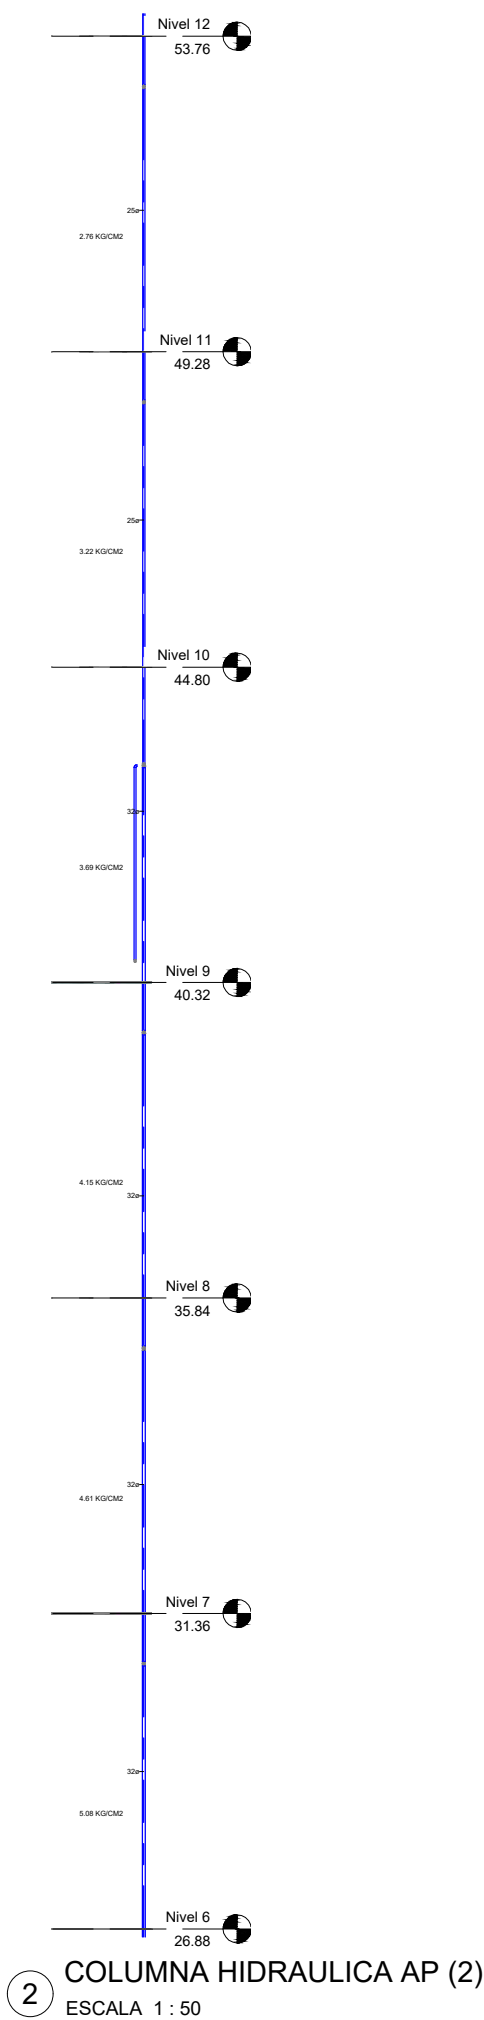


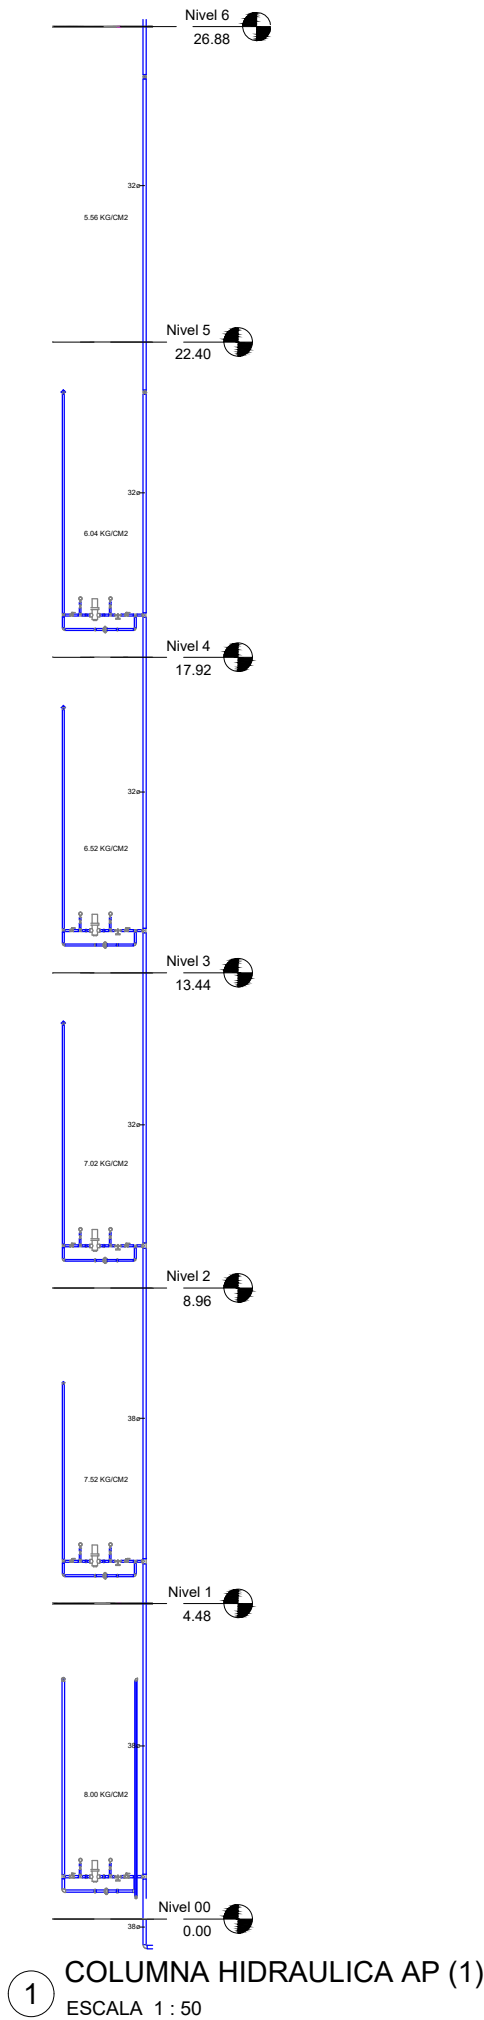

5 REGULACION DE PRESION NIVEL 1-4 AP  
ESCALA 1 : 10

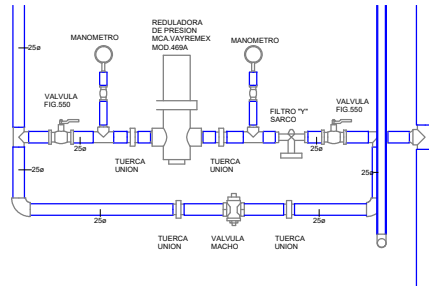

4 REGULACION DE PRESION NIVEL 0 AP  
ESCALA 1 : 10