




2 - SANITARIA BAÑOS VESTIBULO
ESCALA 1 : 30

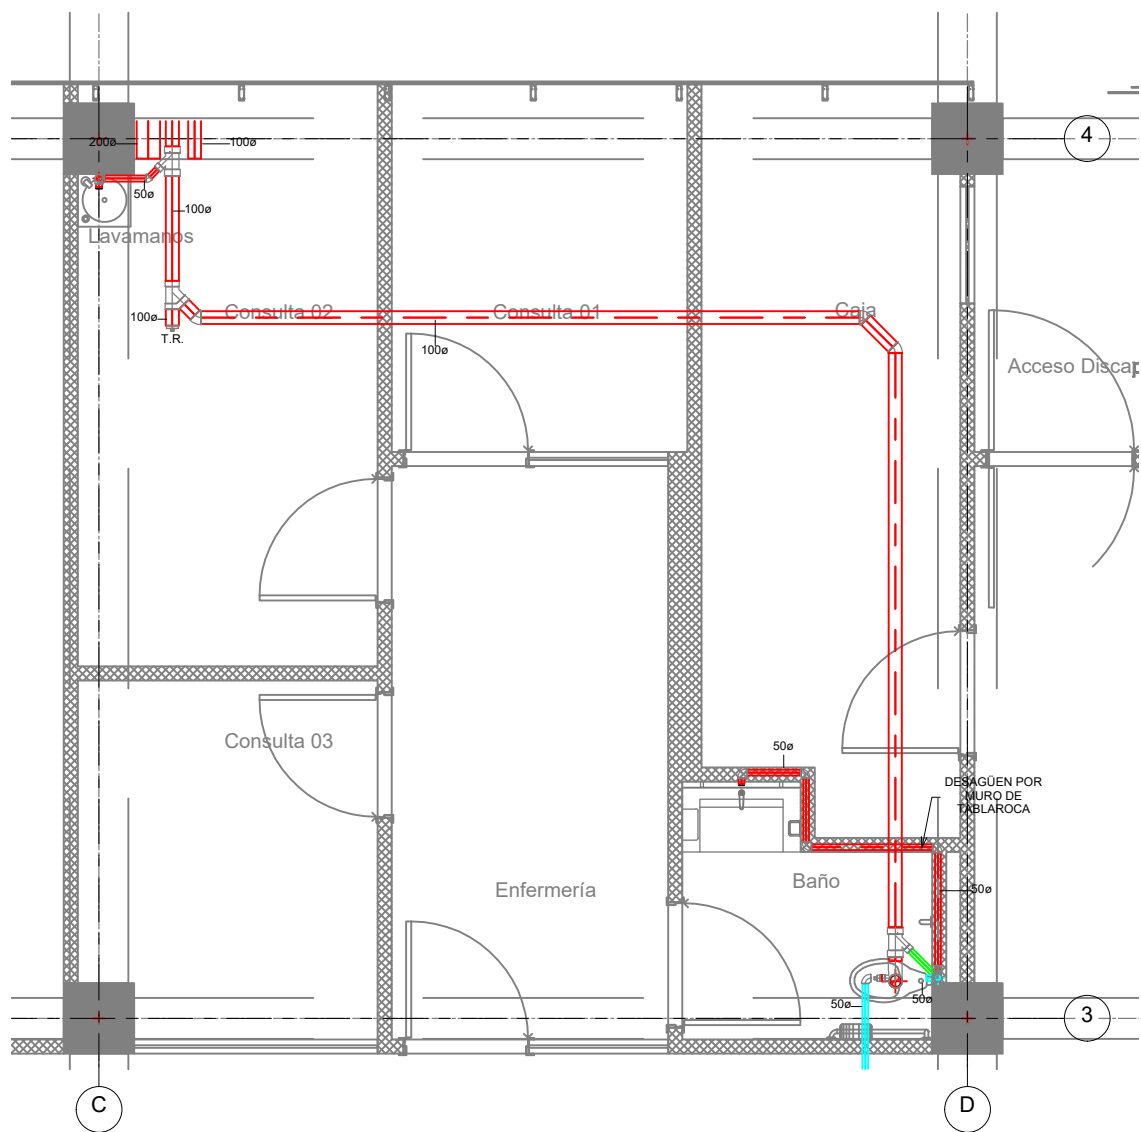

1 - SANITARIA BAÑOS ENFERMERIA
ESCALA 1 : 30

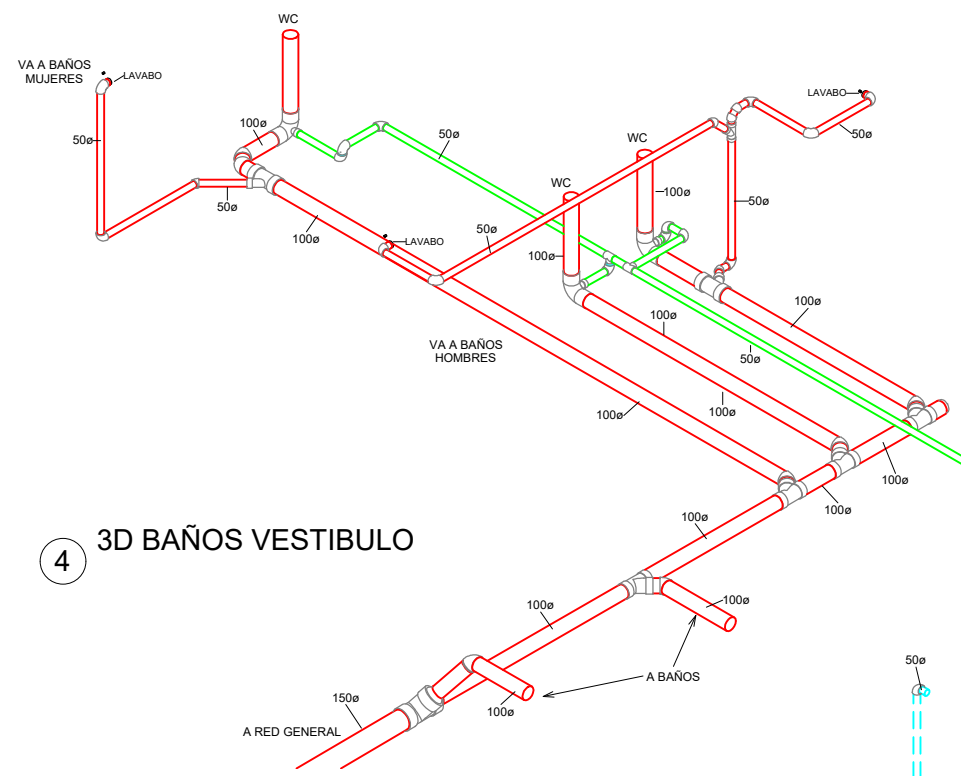

4 3D BAÑOS VESTIBULO

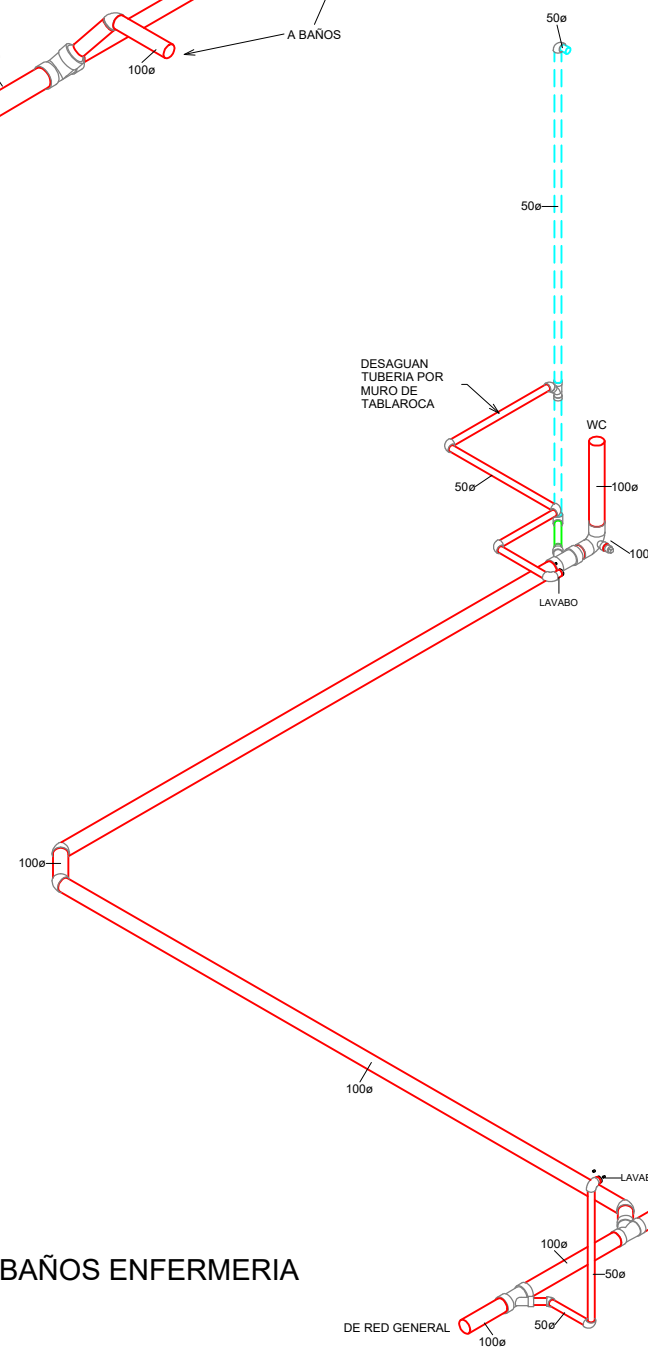

3 3D BAÑOS ENFERMERIA