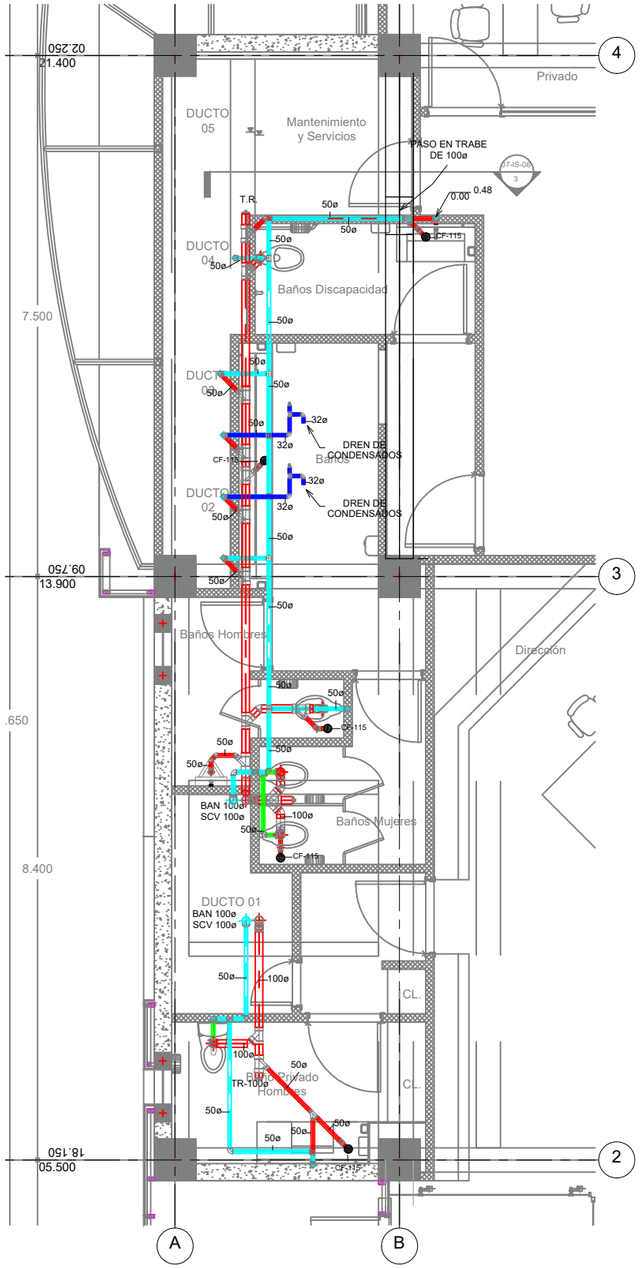

1 NIVEL 7 AUDITOR

ESCALA 1 : 40

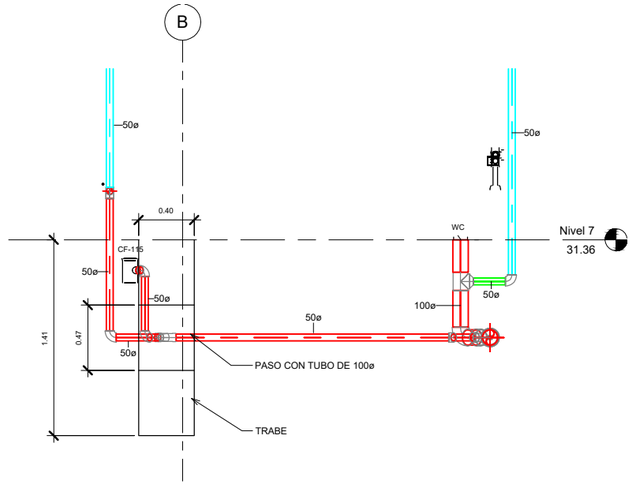

3 PASO EN TRABE

ESCALA 1 : 20

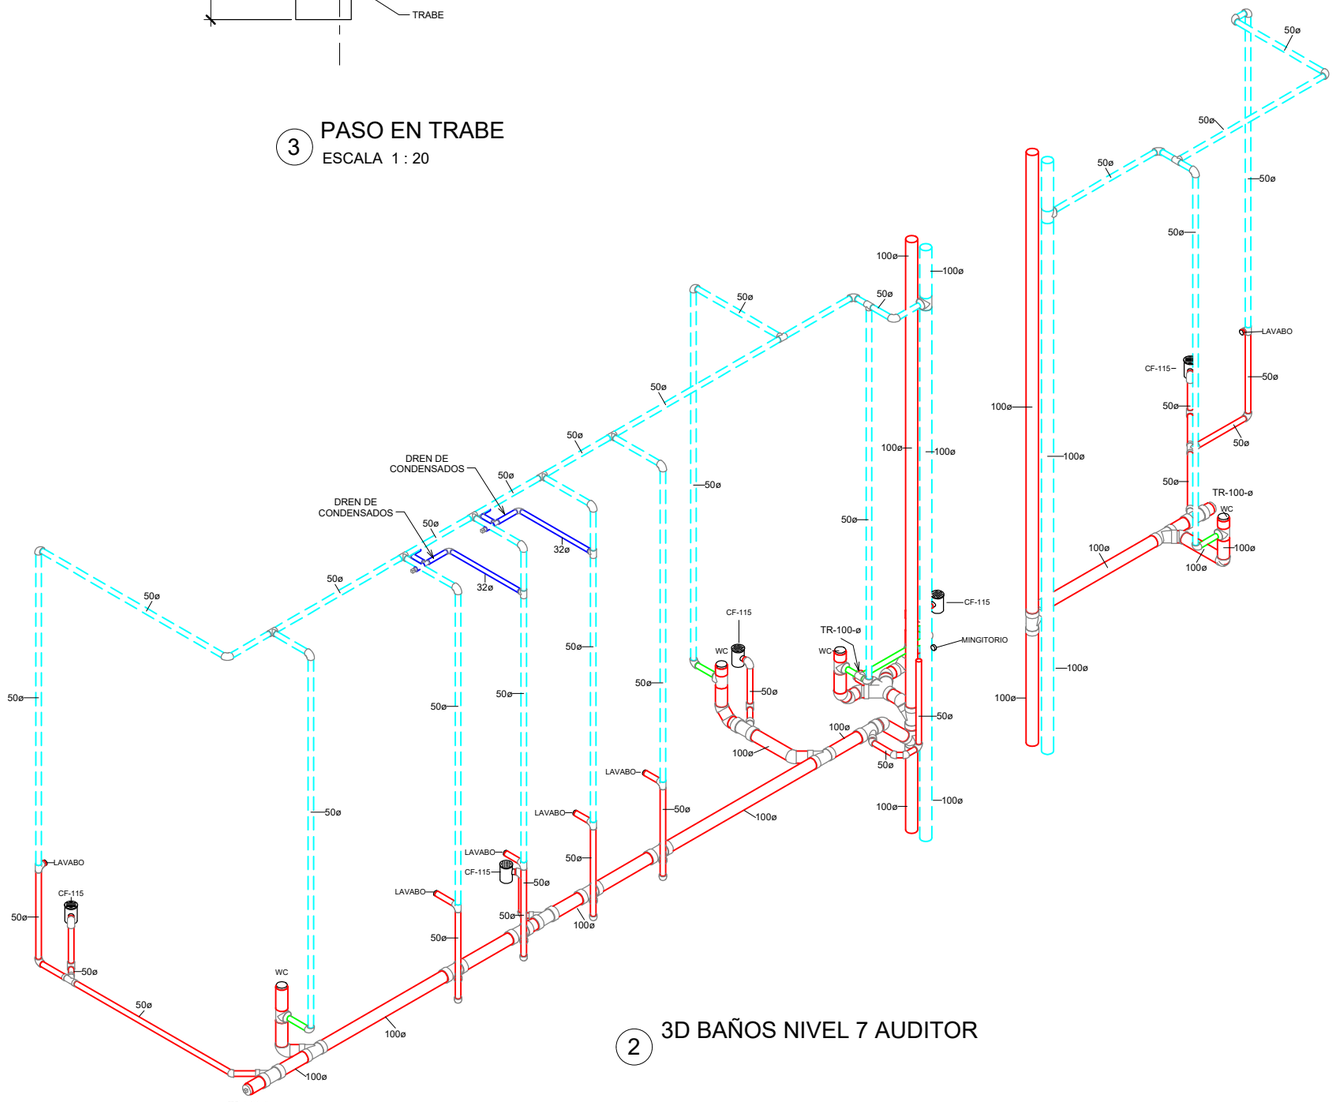

2 3D BAÑOS NIVEL 7 AUDITOR

07-IS-06

INSTALACION SANITARIA BAÑOS NIVEL 7 AUDITOR

INDICADA