


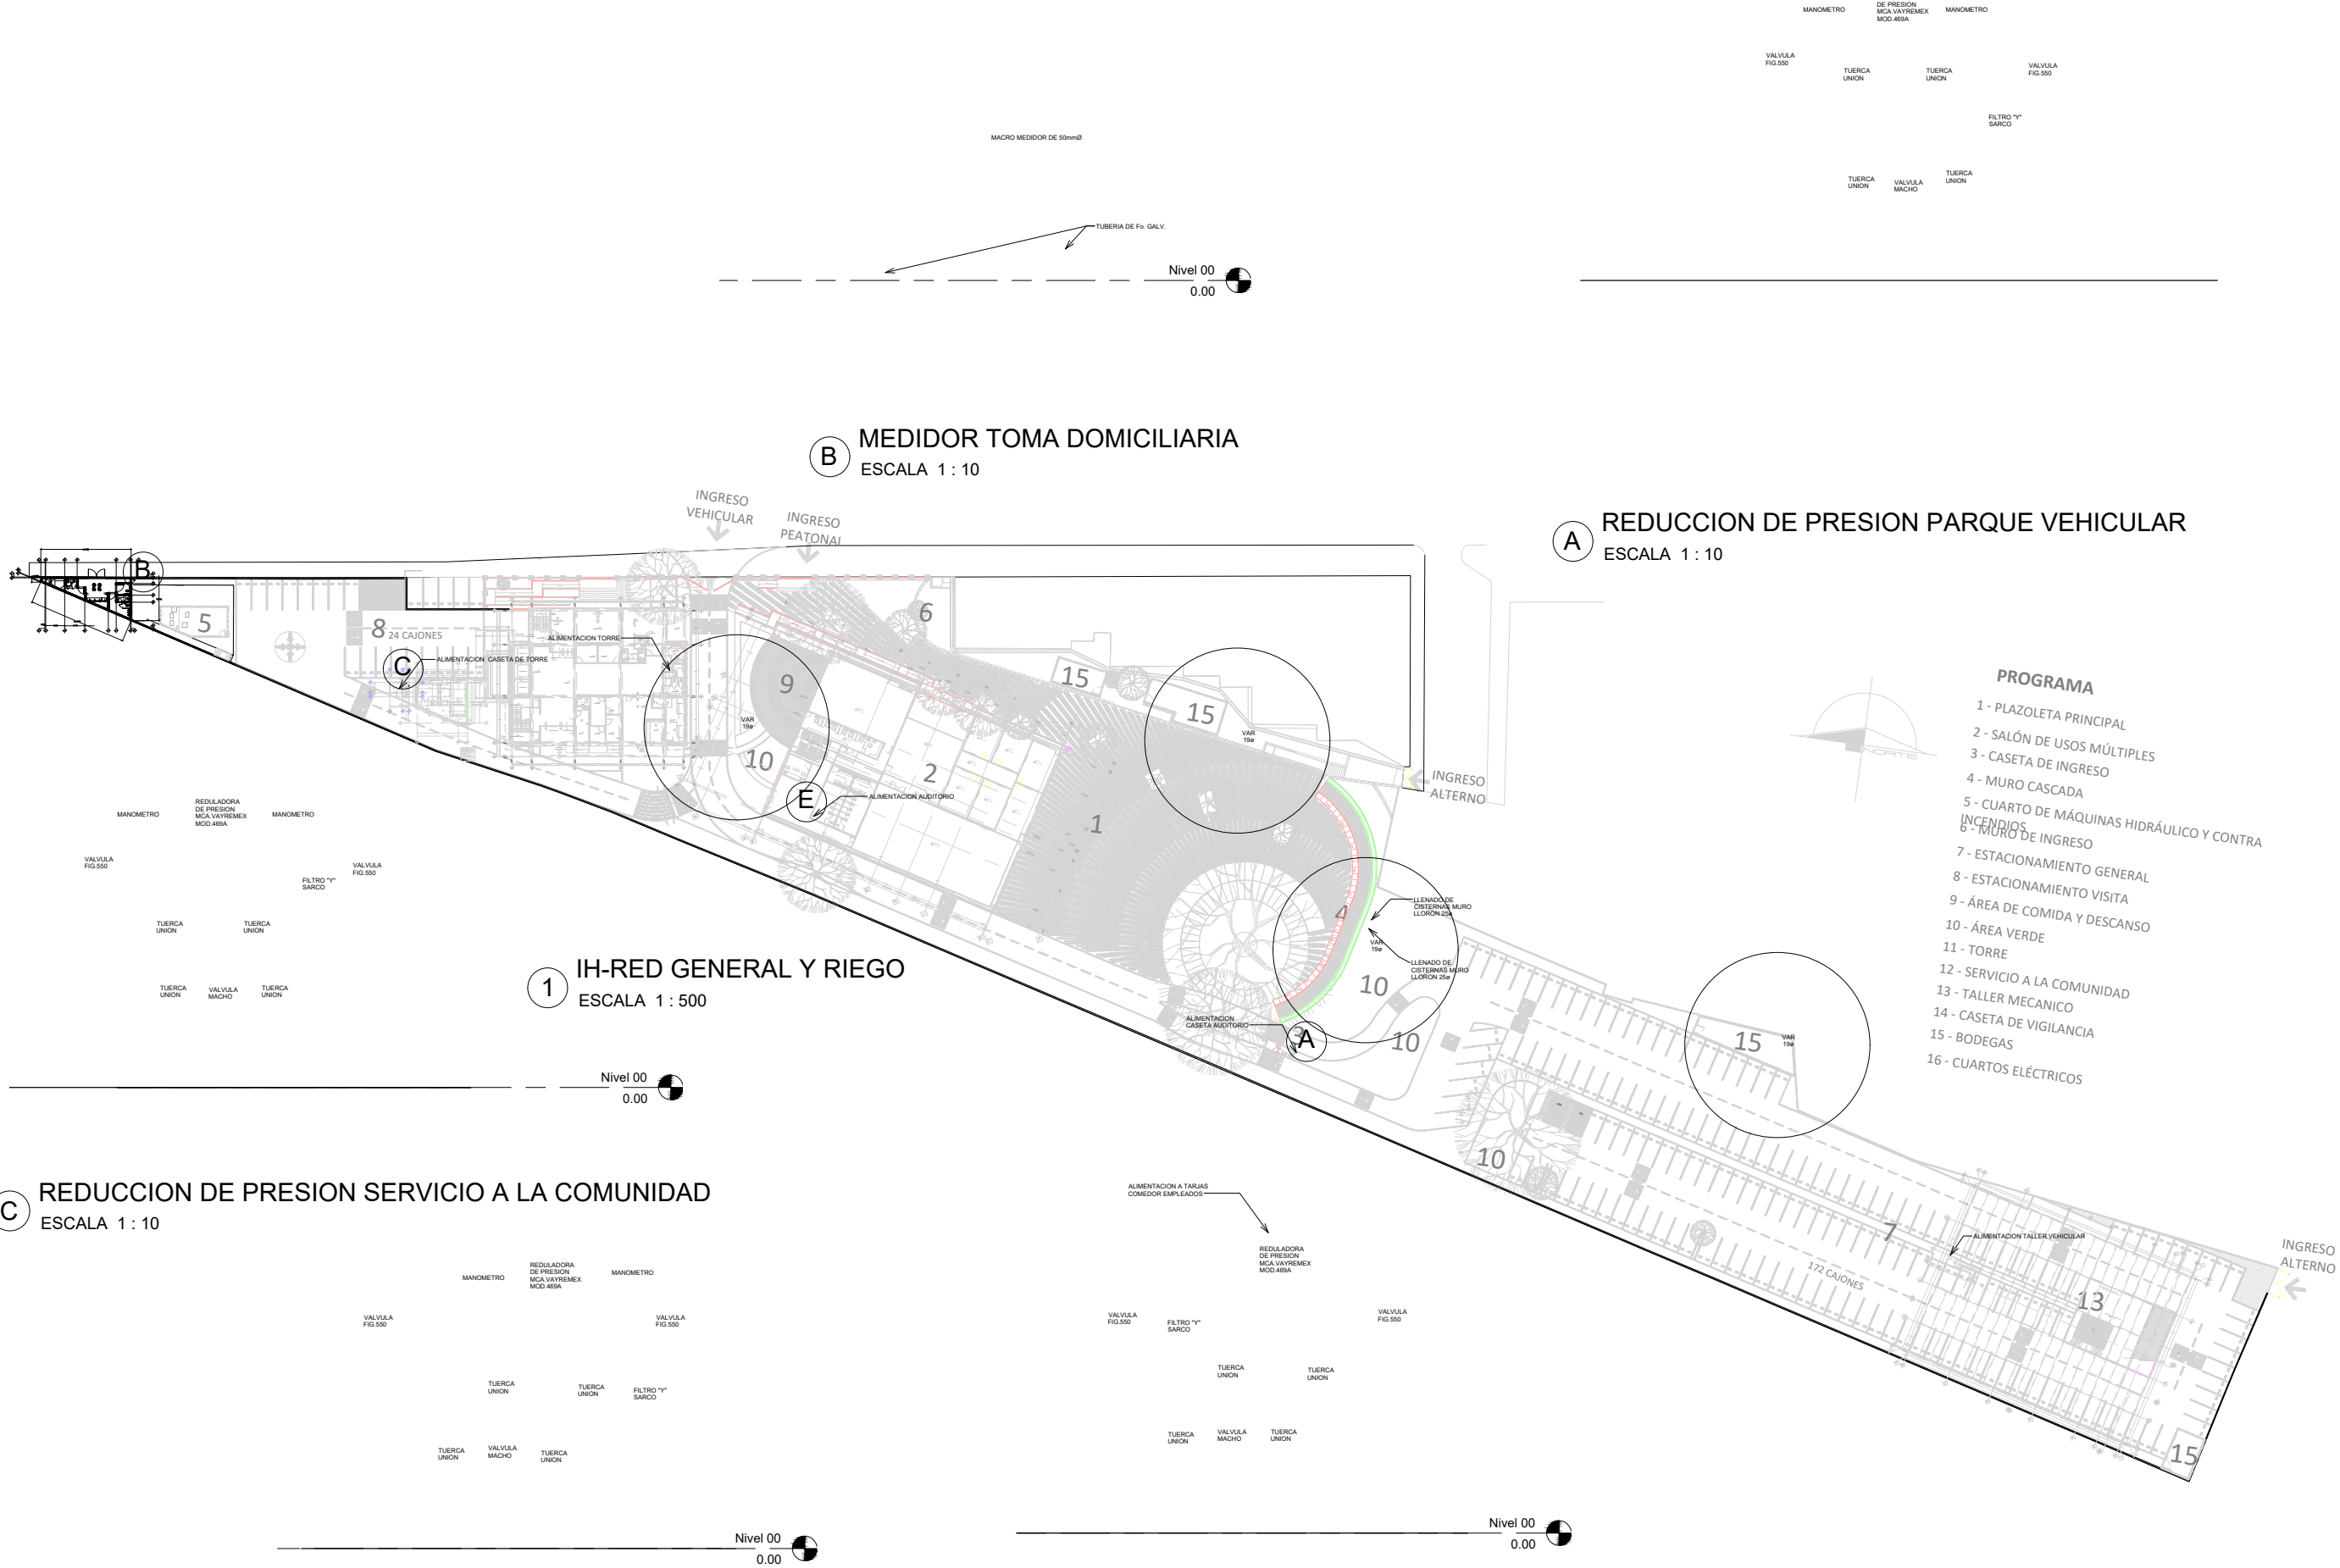

SIMBOLOGÍA:

1. COTAS EN METROS.
2. NIVELES EN METROS.
3. LAS COTAS RIGEN AL DIBUJO.

LOCALIZACIÓN:

- PROGRAMA**
- 1 - PLAZOLETA PRINCIPAL
 - 2 - SALÓN DE USOS MÚLTIPLES
 - 3 - CASETA DE INGRESO
 - 4 - MURO CASCADA
 - 5 - CUARTO DE MÁQUINAS HIDRÁULICO Y CONTRA INCENDIOS
 - 6 - MURO DE INGRESO
 - 7 - ESTACIONAMIENTO GENERAL
 - 8 - ESTACIONAMIENTO VISITA
 - 9 - ÁREA DE COMIDA Y DESCANSO
 - 10 - ÁREA VERDE
 - 11 - TORRE
 - 12 - SERVICIO A LA COMUNIDAD
 - 13 - TALLER MECANICO
 - 14 - CASETA DE VIGILANCIA
 - 15 - BODEGAS
 - 16 - CUARTOS ELÉCTRICOS

NOTAS:

AVISO DE CONFIDENCIALIDAD:
Esta información es la propiedad exclusiva de la persona o entidad a la que representa.
No se permite su uso ni su divulgación sin el consentimiento expreso del propietario.
Si usted no es el propietario legítimo del mismo, por favor notificar inmediatamente al propietario y borrar.
Cualquier uso no autorizado, sin importar el grado de negligencia, será considerado como una violación de la ley y será perseguido legalmente.
Esta información es confidencial y no debe ser divulgada sin el consentimiento expreso del propietario.
Notas of Confidentiality: This information is intended only for the person or entity to which it is addressed and may contain confidential and/or privileged content. No copies, retransmissions, or disclosures to other users are permitted. If you received this by mistake, please contact the sender immediately and delete this information. Any unauthorized use, without express, written consent, will be prosecuted.

REPRESENTANTE LEGAL:
ING. JUAN JOSÉ MARTÍNEZ TREJO
DIRECTOR DE PROYECTOS
ARQ. GERSON CHÁVEZ GUZMÁN

COLABORADORES:
ARQ. ALDO ROSAS GARCÍA
ARQ. SRENDIA ALEJANDRA FUENTES GÓMEZ

ASEJ AUTONOMA SUPERIOR DE ENGENIERIA
TITULAR MAESTRO EN DERECHO ALONSO GODOY RELAYO

TEI

NOMBRE DEL PROYECTO:
ELABORACION DEL PROYECTO DE DISEÑO RELATIVO AL EDIFICIO MURO DE LA ASEJ, ASI COMO LA DIRECCION GENERAL Y SUPERVISION DE LA OBRA. (ANEXO A CONTRATO N° ASEJ-CI02010012)

UBICACION DEL PROYECTO:
AV. NIÑOS HEROES No. 2409 COL. MODERNA GUADALAJARA, JALISCO

CLAVE DEL PLANO:
01-IH-01

CONTENIDO:
INSTALACION HIDRAULICA RED GENERAL Y RIEGO

ESCALA:	FECHA:
INDICADA	ENERO 2014
REVISO:	DIBUJO:
	LIC. S.I.A.R.
APROBO:	REVISION:
	AS BUILT
ESCALA GRÁFICA:	