




1 LLAMADA BAÑO CASETA PARQUE VEHICULAR  
ESCALA 1 : 20

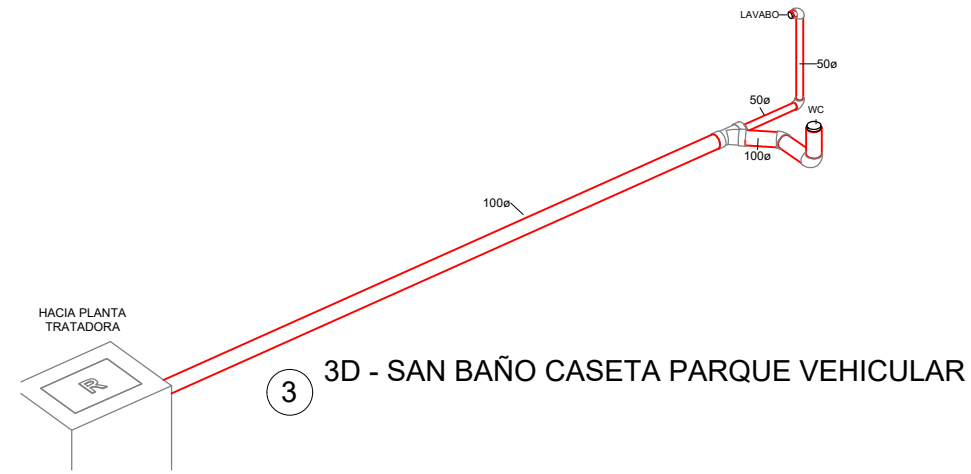

3 3D - SAN BAÑO CASETA PARQUE VEHICULAR

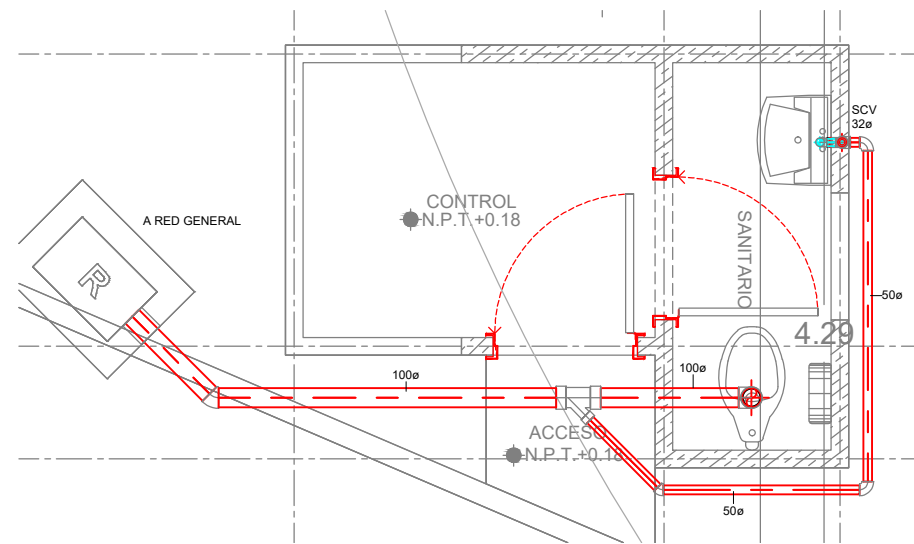

2 LLAMADA BAÑO CASETA TORRE  
ESCALA 1 : 20

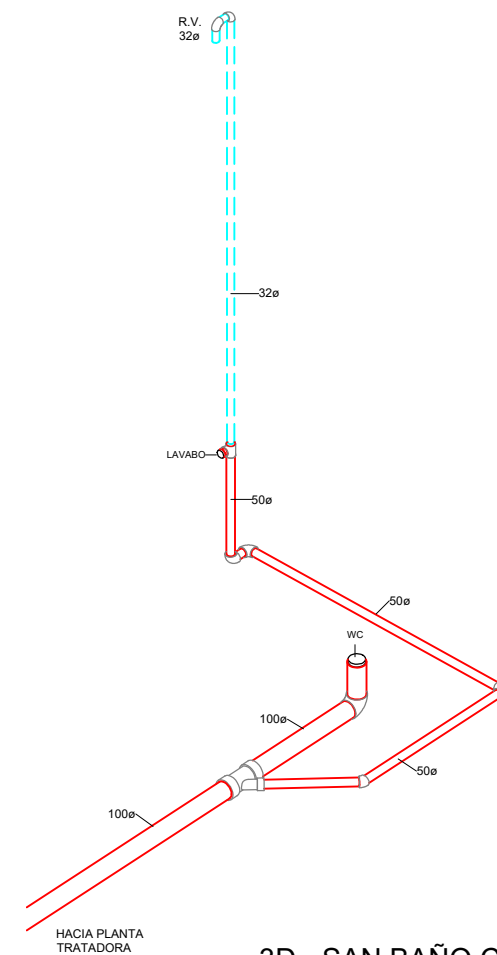

4 3D - SAN BAÑO CASETA TORRE