




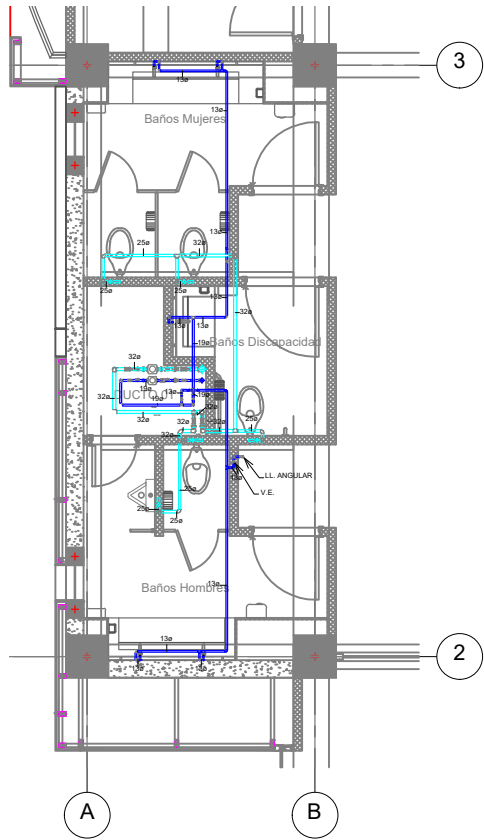


SE REGULA LA PRESION HASTA EL NIVEL 4
1 IH-BAÑO TIPO CON REGULACION
 ESCALA 1 : 50

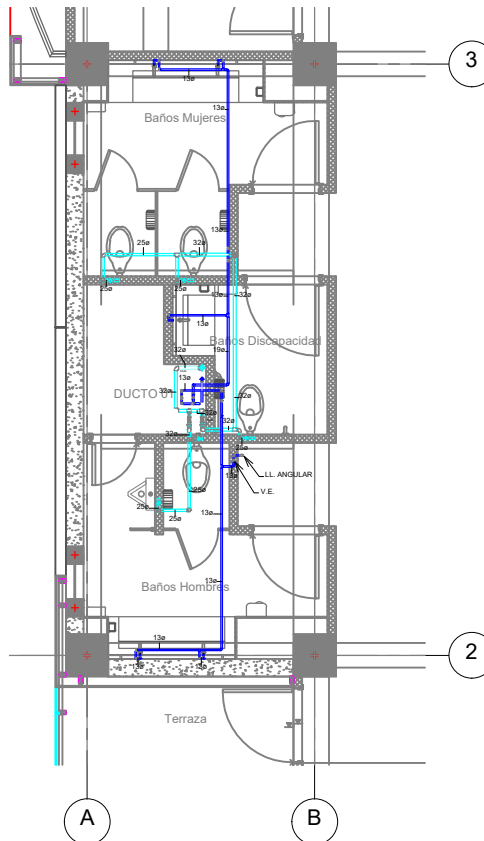

3 IH-BAÑO TIPO SIN REGULACION
 ESCALA 1 : 50

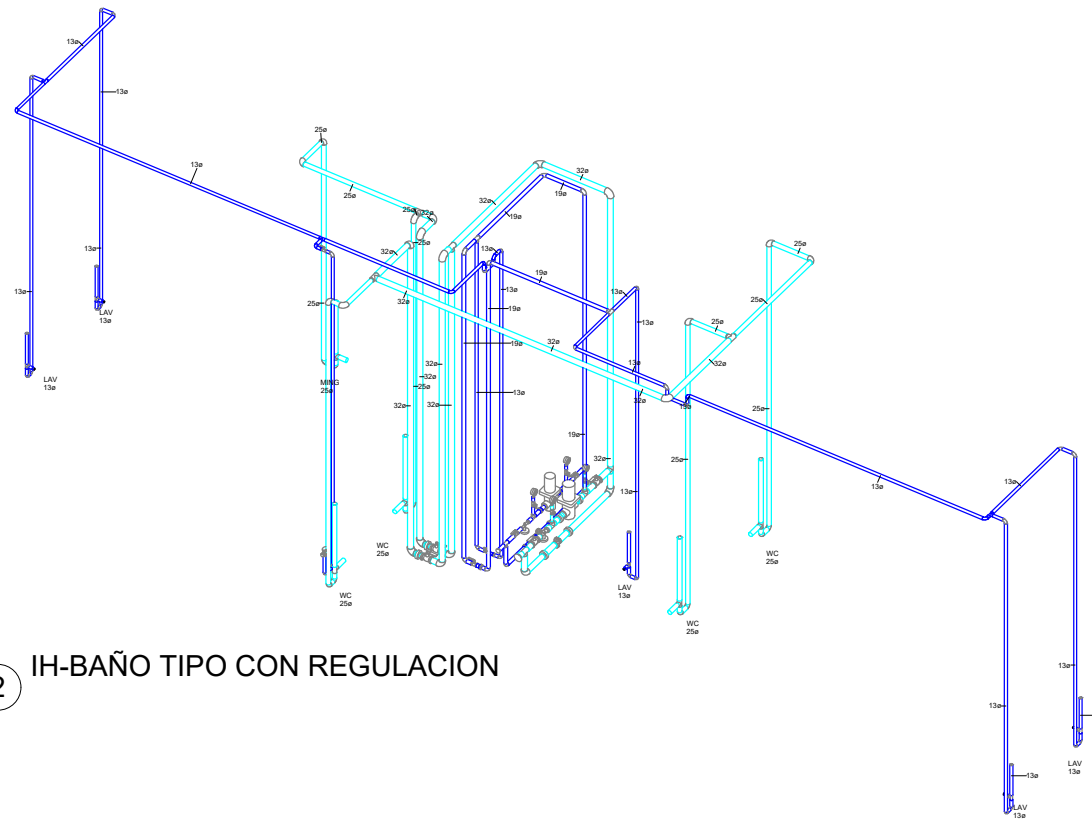

2 IH-BAÑO TIPO CON REGULACION

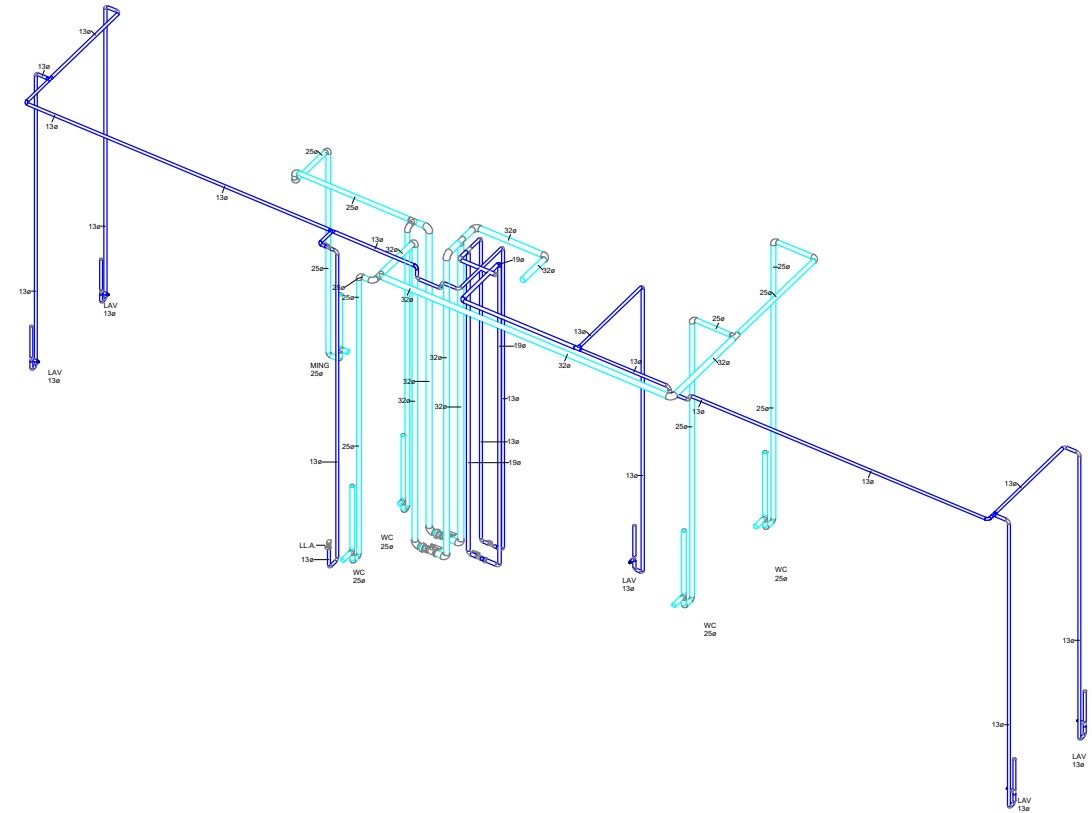

4 IH-BAÑO TIPO SIN REGULACION